
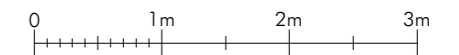


Portal 1 - 1º A


	Portal 1		Portal 2		Portal 3		Portal 4	
	A	B	A	B	A	B	A	B
4º	4d	2d	3d	3d	3d	3d	4d	2d
3º	4d	2d	3d	3d	3d	3d	4d	2d
2º	4d	2d	3d	3d	3d	3d	4d	2d
1º	4d	2d	3d	3d	3d	3d	4d	2d
PB	3d	3d	3d	3d	3d	3d	4d	2d

Superficie Útil Interior Vivienda	92.60 m ² _u
Superficie Construida (inc. p/p ZZ.CC.)	134.75 m ² _c
Sup.Construida Exterior Cubierta	12.60 m ² _c
Sup.Construida Exterior Descubierta	0.00 m ² _c



Superficies aproximadas

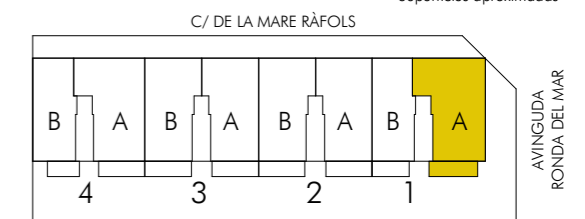

A3 - 1 : 60

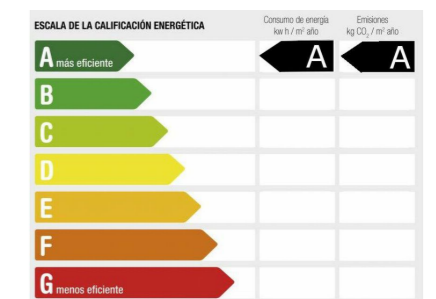

CALIFICACIÓN ENERGÉTICA DE PROYECTO

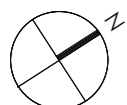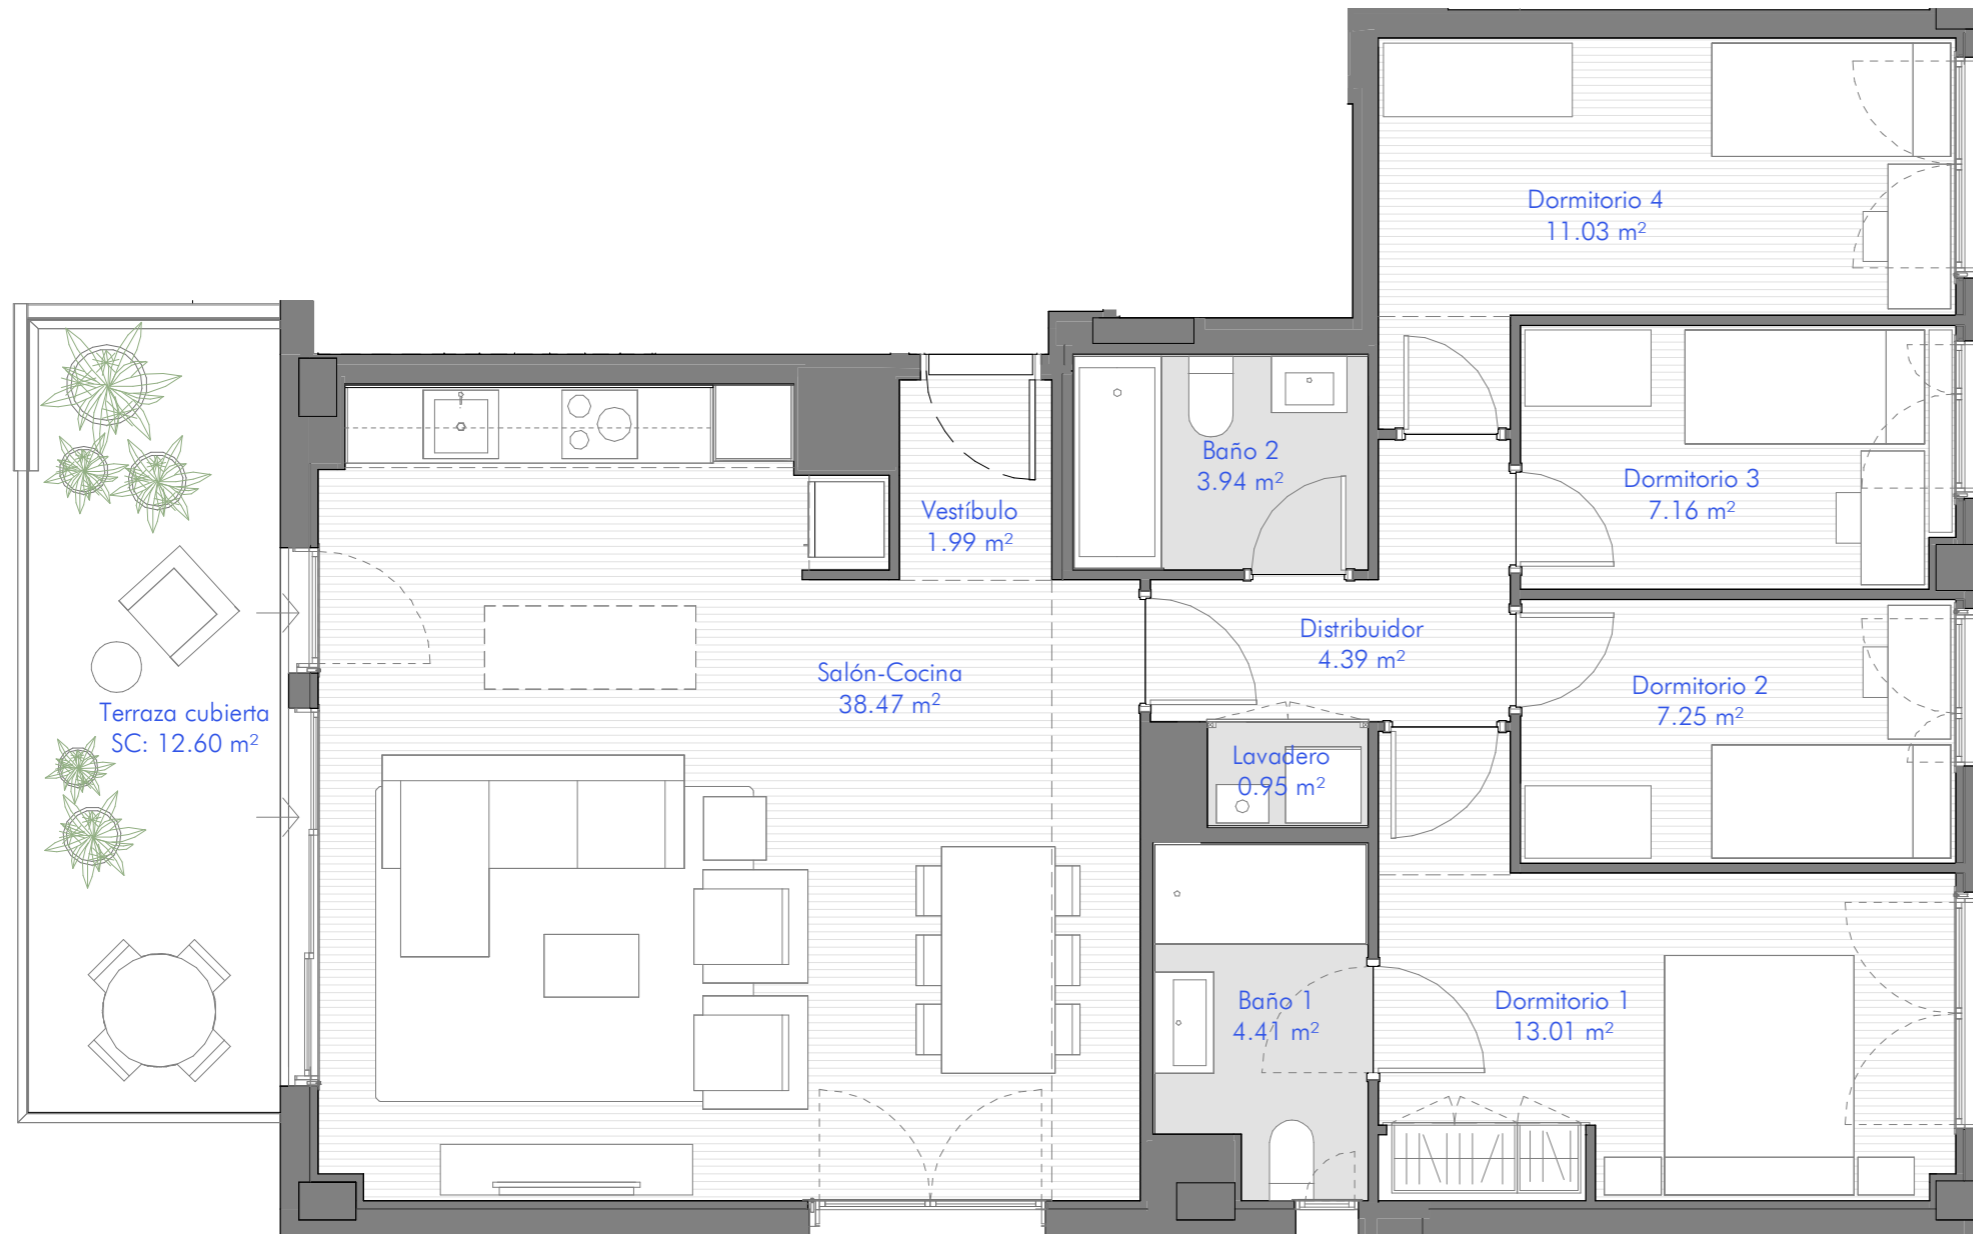

PLANO SUJETO A CAMBIOS POR POSIBLES MODIFICACIONES DEL PROYECTO, SEGÚN SE REGULA EN CONTRATO.

LA SUPERFICIE CONSTRUIDA INCLUYE LA PARTE PROPORCIONAL DE ZONAS COMUNES.

EL MOBILIARIO DE INTERIOR/EXTERIOR Y EL AJARDINAMIENTO, ASÍ COMO LOS ELECTRODOMÉSTICOS NO REFLEJADOS EN LA MEMORIA DE CALIDADES, NO FORMAN PARTE DEL CONTRATO, Y SUS DIMENSIONES Y UBICACIÓN EN ESTE PLANO SON ORIENTATIVAS.

LOS APARATOS SANITARIOS Y ELECTRODOMÉSTICOS INCLUIDOS EN LA MEMORIA DE CALIDADES, SI FORMAN PARTE DEL CONTRATO, Y SUS DIMENSIONES Y UBICACIÓN EN ESTE PLANO SON ORIENTATIVAS.