
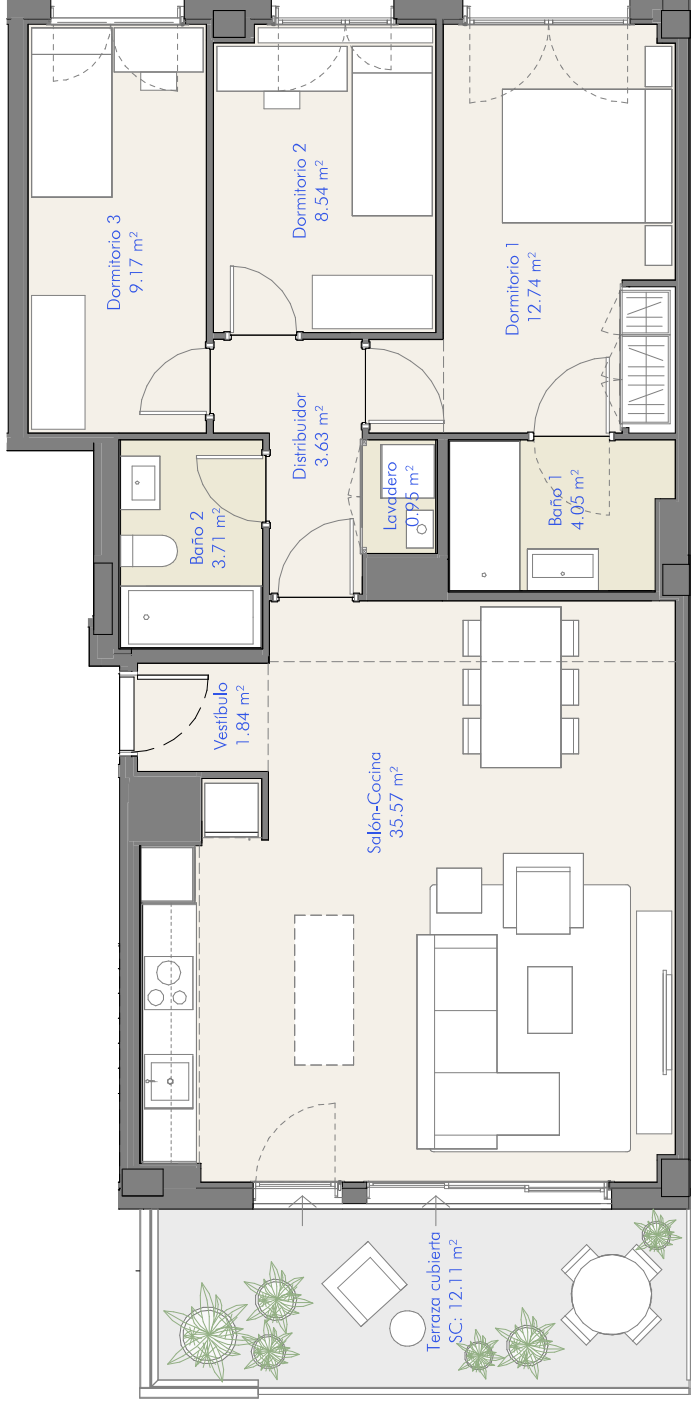
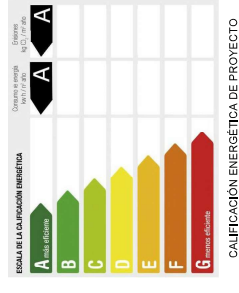


Portal 3 - 1º A

	Portal 1		Portal 2		Portal 3		Portal 4		
	A	B	A	B	A	B	A	B	
4º	4d	2d	3d	3d	3d	3d	3d	4d	2d
3º	4d	4d	2d	3d	3d	3d	3d	4d	2d
2º	4d	2d	3d	3d	3d	3d	3d	4d	2d
1º	4d	2d	3d	3d	3d	3d	3d	4d	2d
PB	2d	3d	3d	3d	3d	3d	3d	4d	2d

Superficie Útil Interior Vivienda	80.20 m ² u
Superficie Construida (inc. p.p.z.z.c.c.)	116.61 m ² c
Sup.Construida Exterior Cubierta	12.11 m ² c
Sup.Construida Exterior Descubierta	0.00 m ² c

Superficies aproximadas

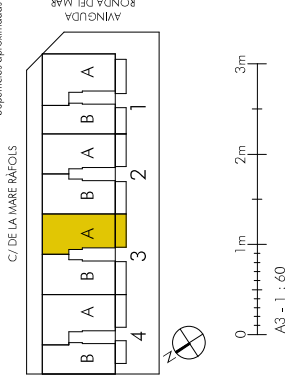

PLANO SUJETO A CAMBIOS POR POSIBLES MODIFICACIONES DEL PROYECTO, SEGUN SE REGULA EN CONTRATO. LA SUPERFICIE CONSTRUIDA INCLUYE LA PARTE PROPORCIONAL DE ZONAS COMUNES. EL MOBILIARIO DE INTERIOR EXTERIOR Y EL AJARDINAMIENTO, ASI COMO LOS ELECTRODOMESTICOS NO REFREJADOS EN LA MEMORIA DE CALIDADES, Y SUS DIMENSIONES Y UBICACION EN ESTE PLANO SON ORIENTATIVAS. LOS APARATOS SANITARIOS Y ELECTRODOMESTICOS INCLUIDOS EN LA MEMORIA DE CALIDADES, SI FORMAN PARTE DEL CONTRATO, Y SUS DIMENSIONES Y UBICACION EN ESTE PLANO SON ORIENTATIVAS.