
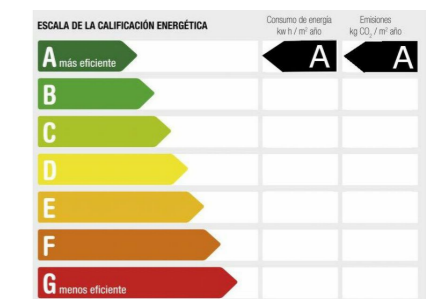
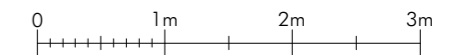


Portal 4 - Bajo B

	Portal 1		Portal 2		Portal 3		Portal 4	
	A	B	A	B	A	B	A	B
4º	4d	2d	3d	3d	3d	3d	4d	2d
3º	4d	2d	3d	3d	3d	3d	4d	2d
2º	4d	2d	3d	3d	3d	3d	4d	2d
1º	4d	2d	3d	3d	3d	3d	4d	2d
PB	2d	3d	3d	3d	3d	3d	4d	2d


Superficie Útil Interior Vivienda	62.71 m ² _u
Superficie Construida <small>(inc. p/p ZZ.CC.)</small>	92.27 m ² _c
Sup.Construida Exterior Cubierta	5.24 m ² _c
Sup.Construida Exterior Descubierta	40.93 m ² _c

Superficies aproximadas

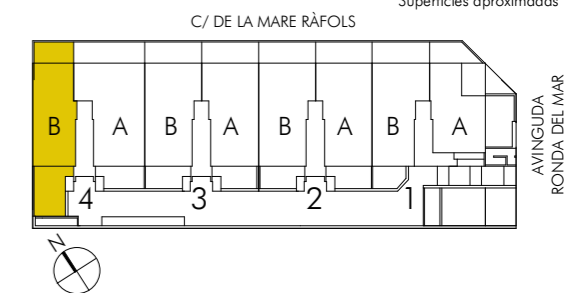


CALIFICACIÓN ENERGÉTICA DE PROYECTO


ZONA CON PROFUNDIDAD DE PLANTACIONES LIMITADA A UN MÁXIMO DE 25 CM, POR PASO DE INSTALACIONES SUBTERRÁNEAS COMUNITARIAS.

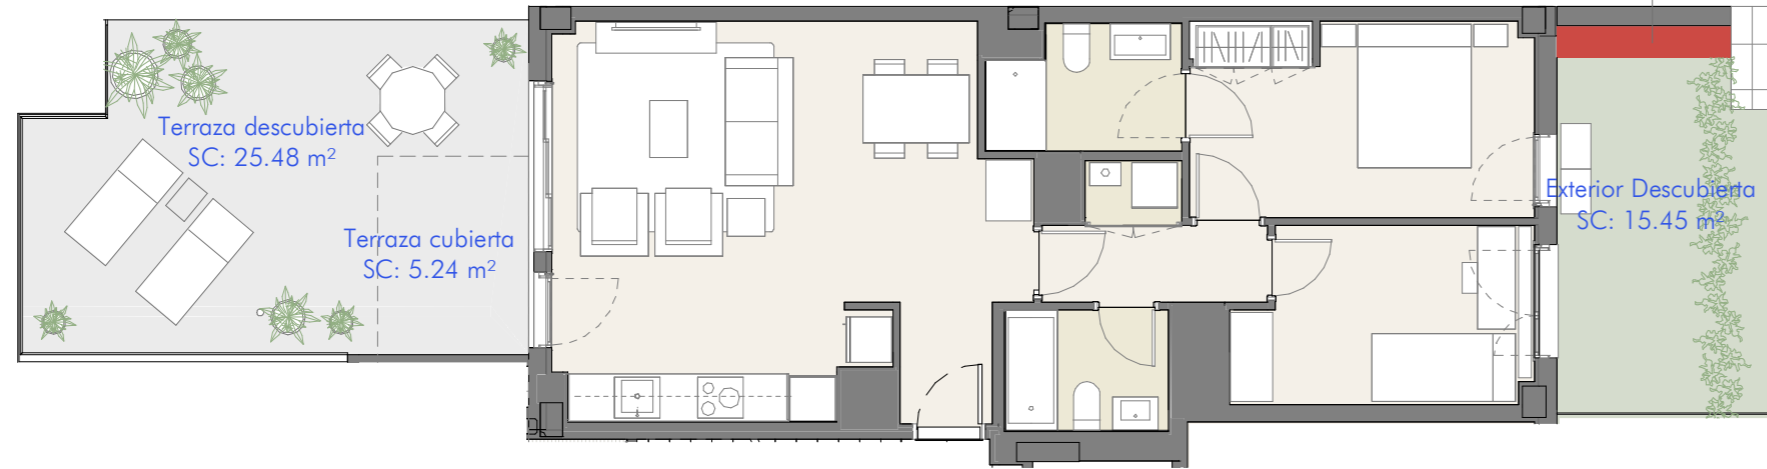

A3 - 1:100

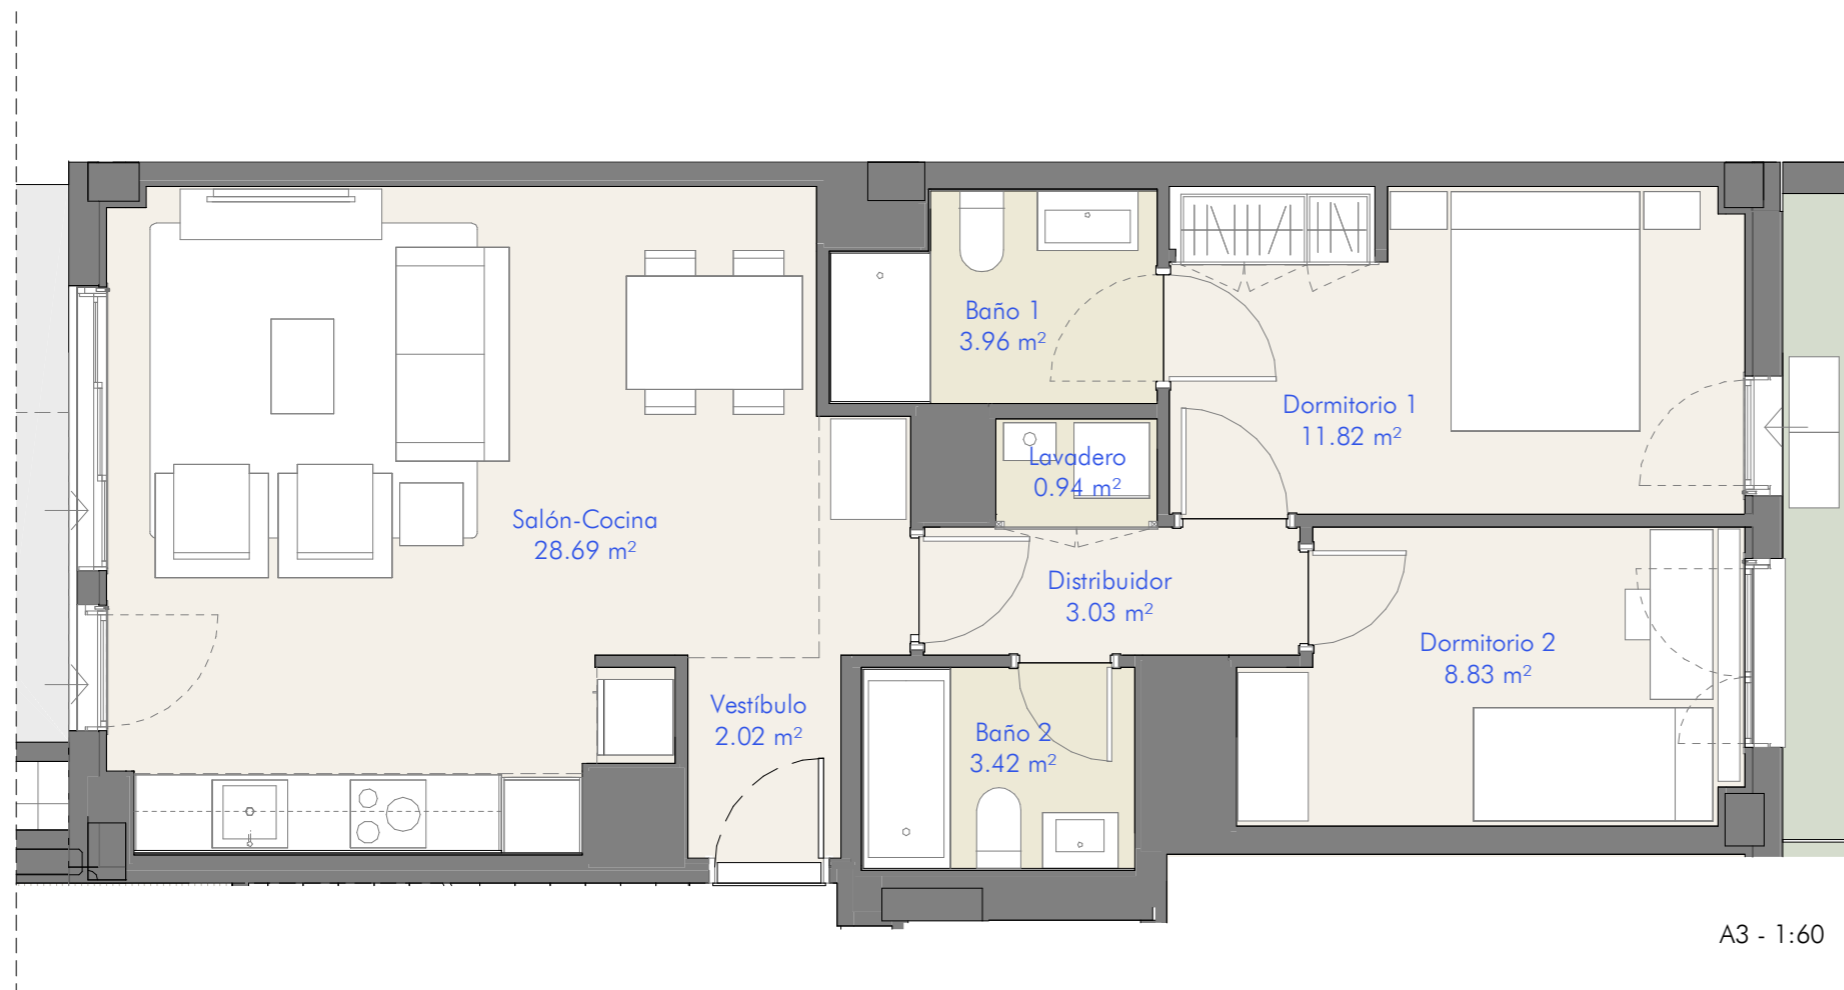

A3 - 1:60

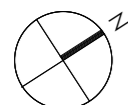

PLANO SUJETO A CAMBIOS POR POSIBLES MODIFICACIONES DEL PROYECTO, SEGÚN SE REGULA EN CONTRATO. LA SUPERFICIE CONSTRUIDA INCLUYE LA PARTE PROPORCIONAL DE ZONAS COMUNES.

EL MOBILIARIO DE INTERIOR/EXTERIOR Y EL AJARDINAMIENTO, ASÍ COMO LOS ELECTRODOMÉSTICOS NO REFLEJADOS EN LA MEMORIA DE CALIDADES, NO FORMAN PARTE DEL CONTRATO, Y SUS DIMENSIONES Y UBICACIÓN EN ESTE PLANO SON ORIENTATIVAS. LAS ÁREAS SOMBRADAS EN VERDE SON ZONAS DE POSIBLE AJARDINAMIENTO.

LOS APARATOS SANITARIOS Y ELECTRODOMÉSTICOS INCLUIDOS EN LA MEMORIA DE CALIDADES, SI FORMAN PARTE DEL CONTRATO, Y SUS DIMENSIONES Y UBICACIÓN EN ESTE PLANO SON ORIENTATIVAS.